




Dwarsprofiel A-A' Dreef Westzijde
Schaal 1 : 50

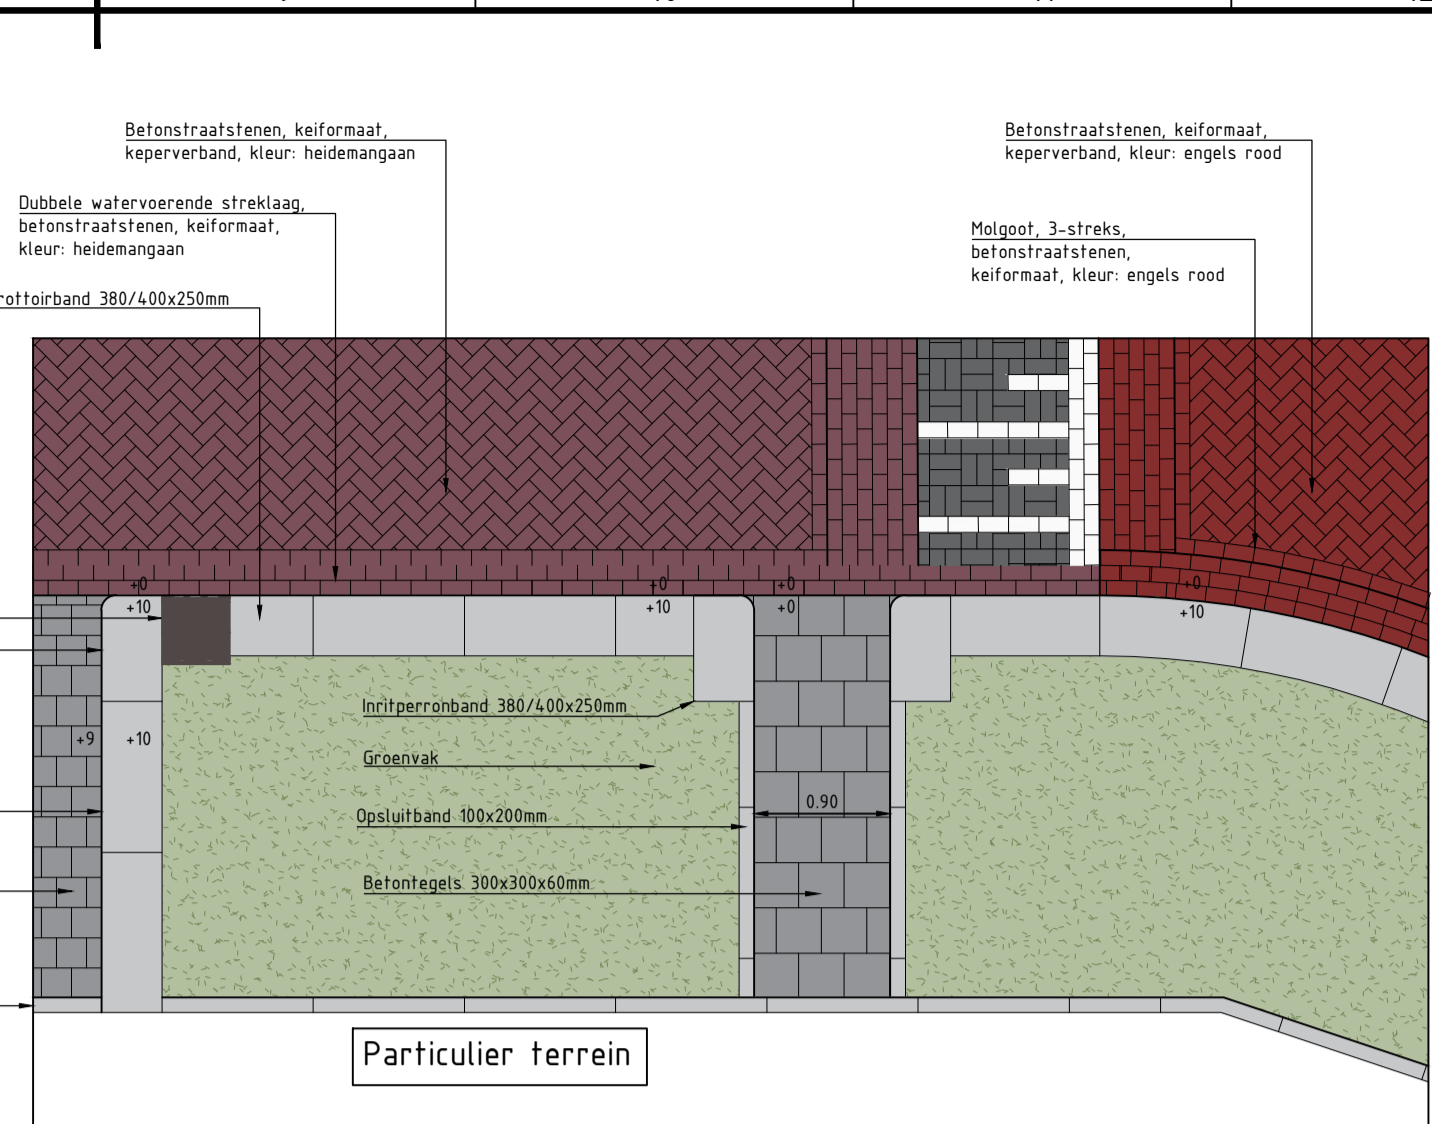


Principedetail 1 - Schijnplateau
Schaal 1 : 50

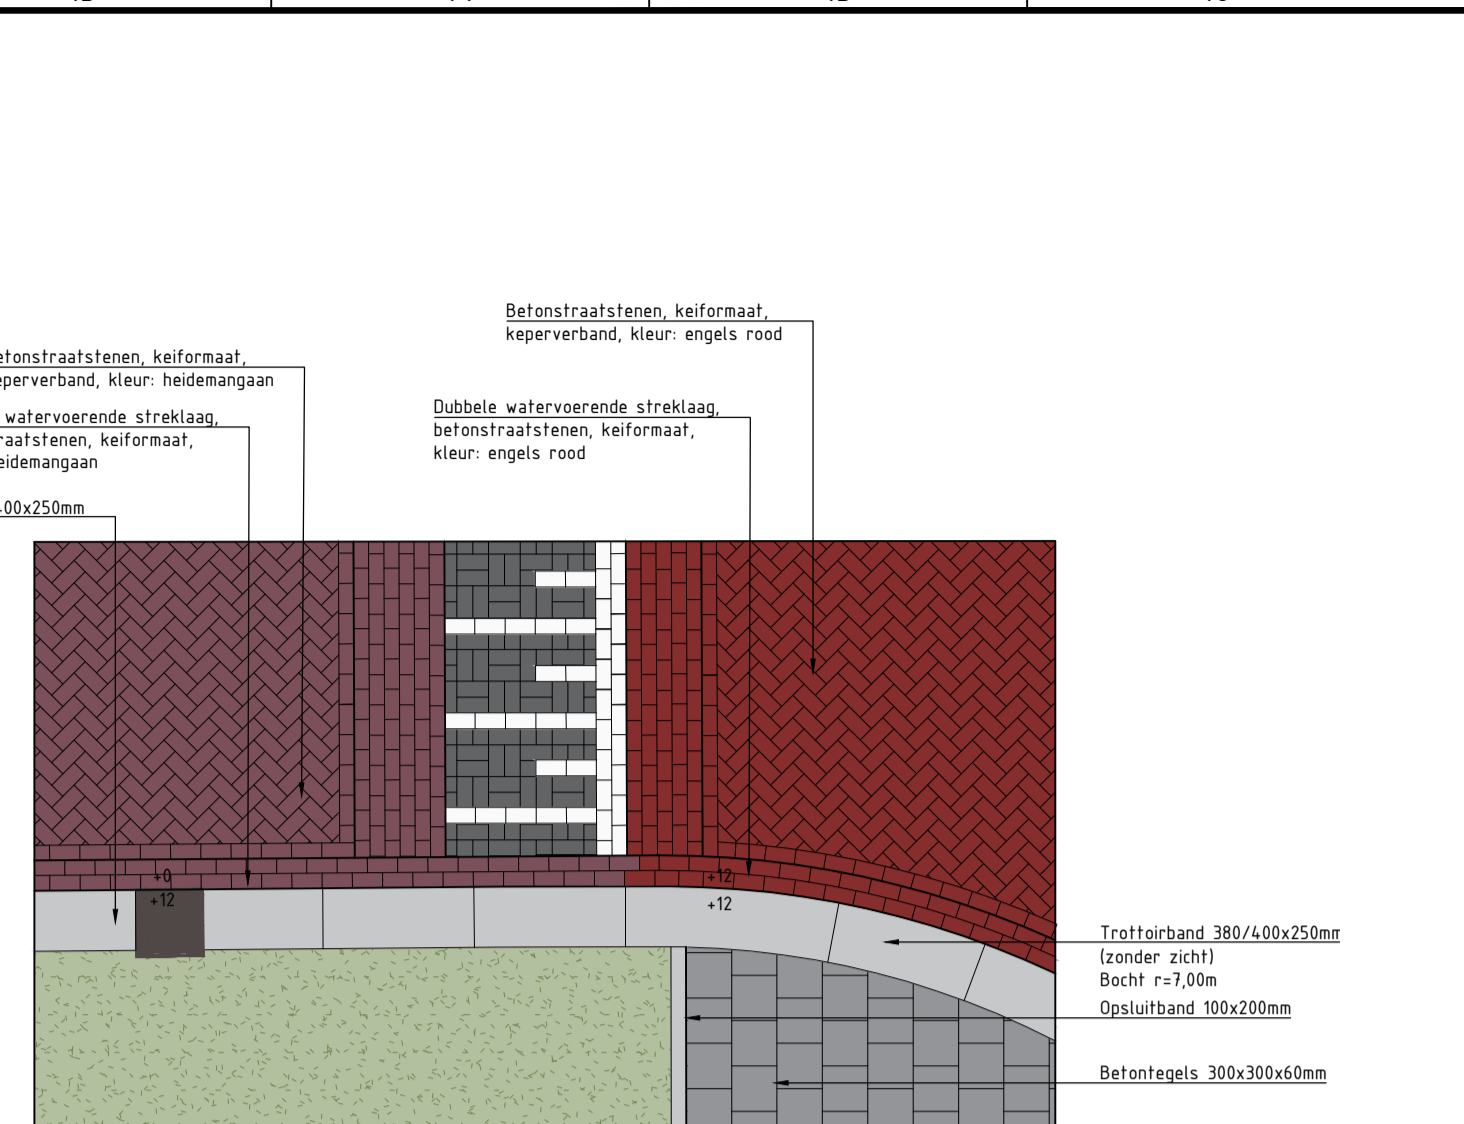


Principedetail 2 - Kruispuntplateau
Schaal 1 : 50

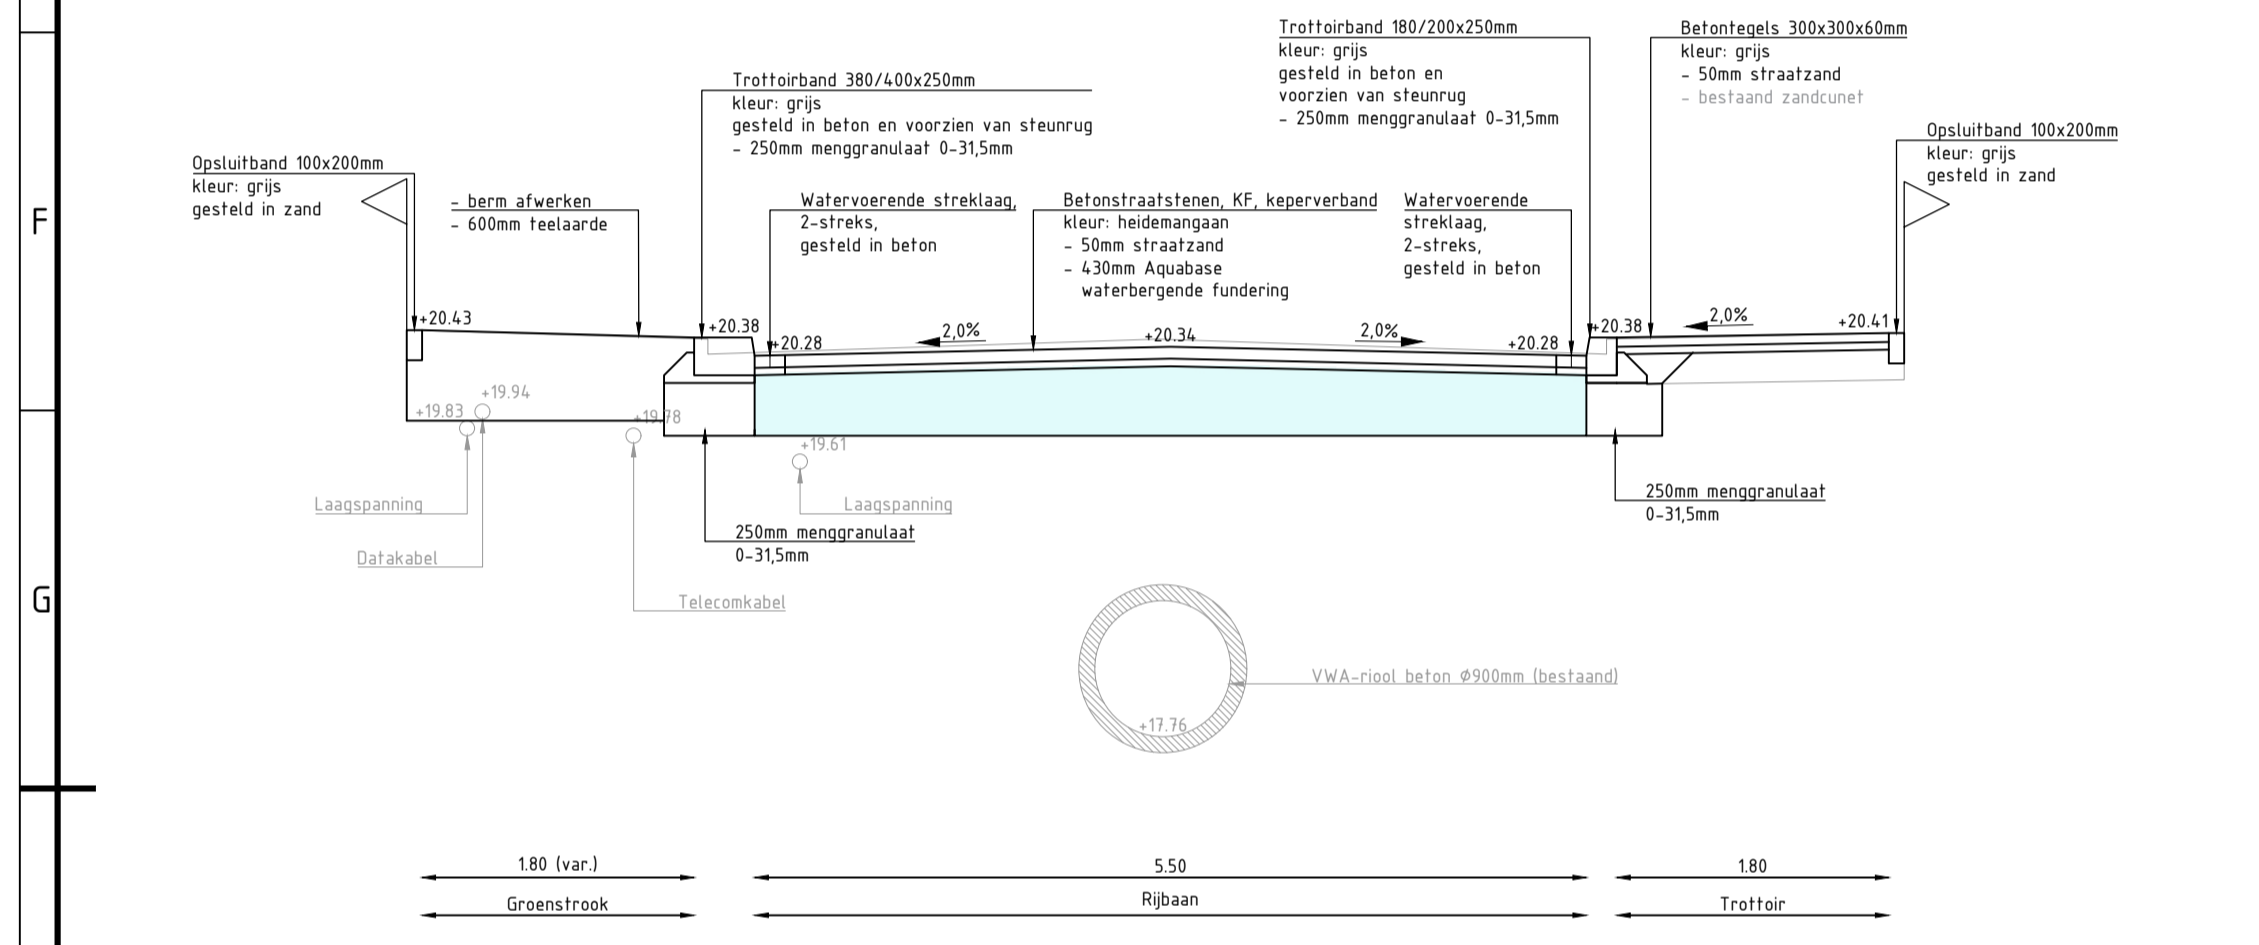


Dwarsprofiel B-B' Dreef Oostzijde
Schaal 1 : 50

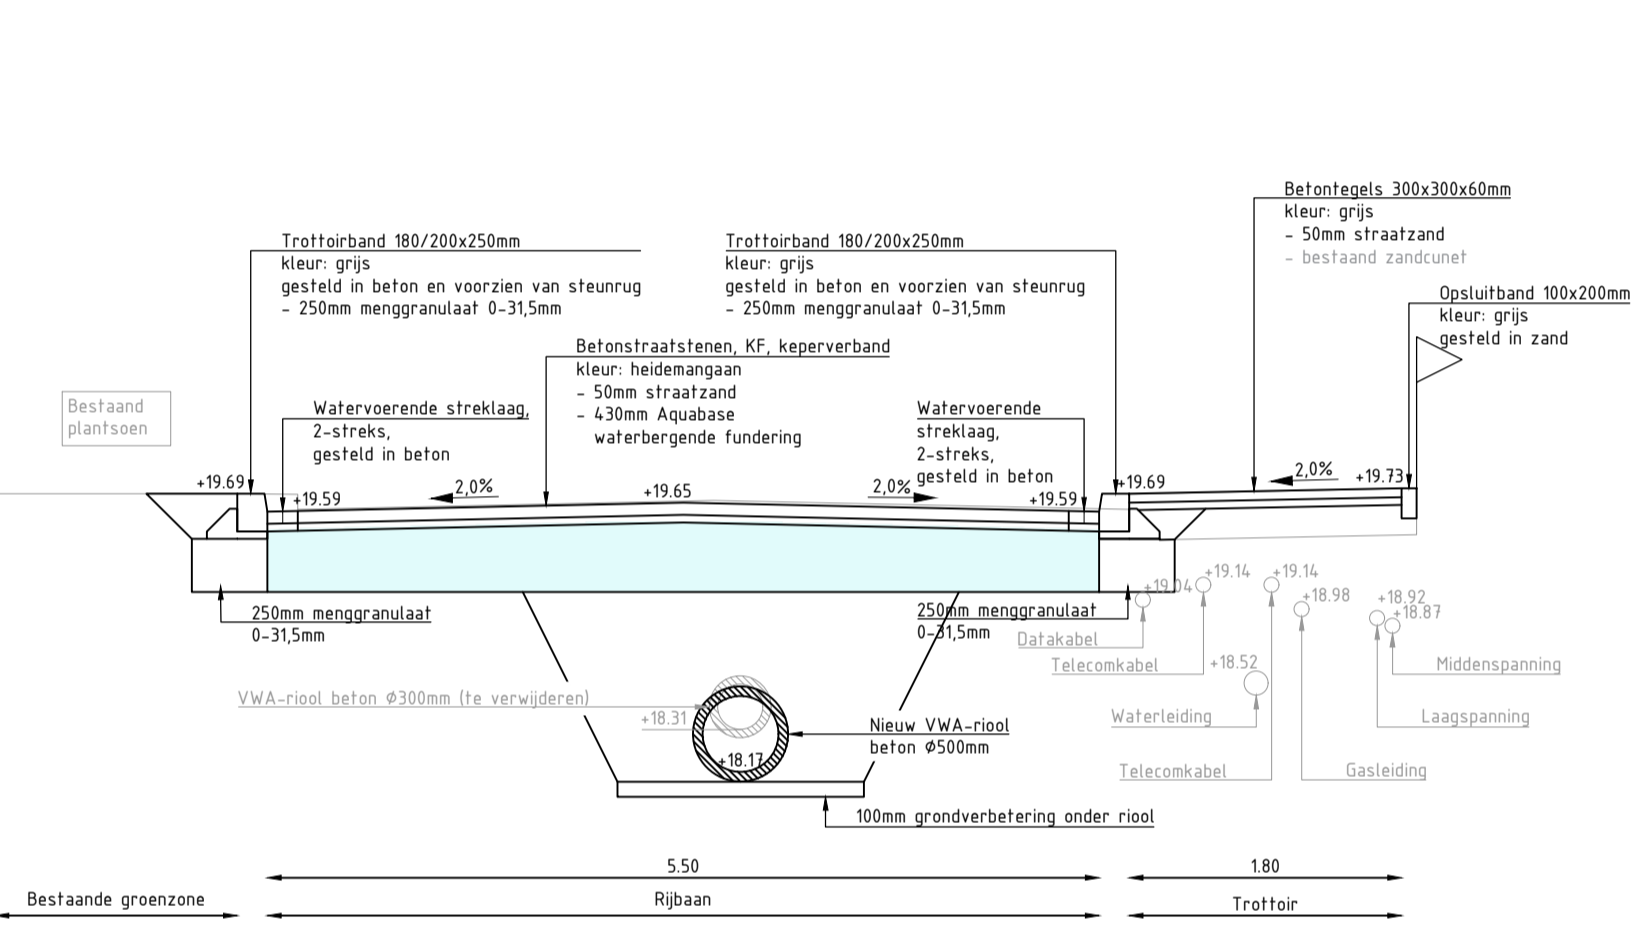


Principeprofiel D-D' Kleine Dreef Oostzijde
Schaal 1 : 50

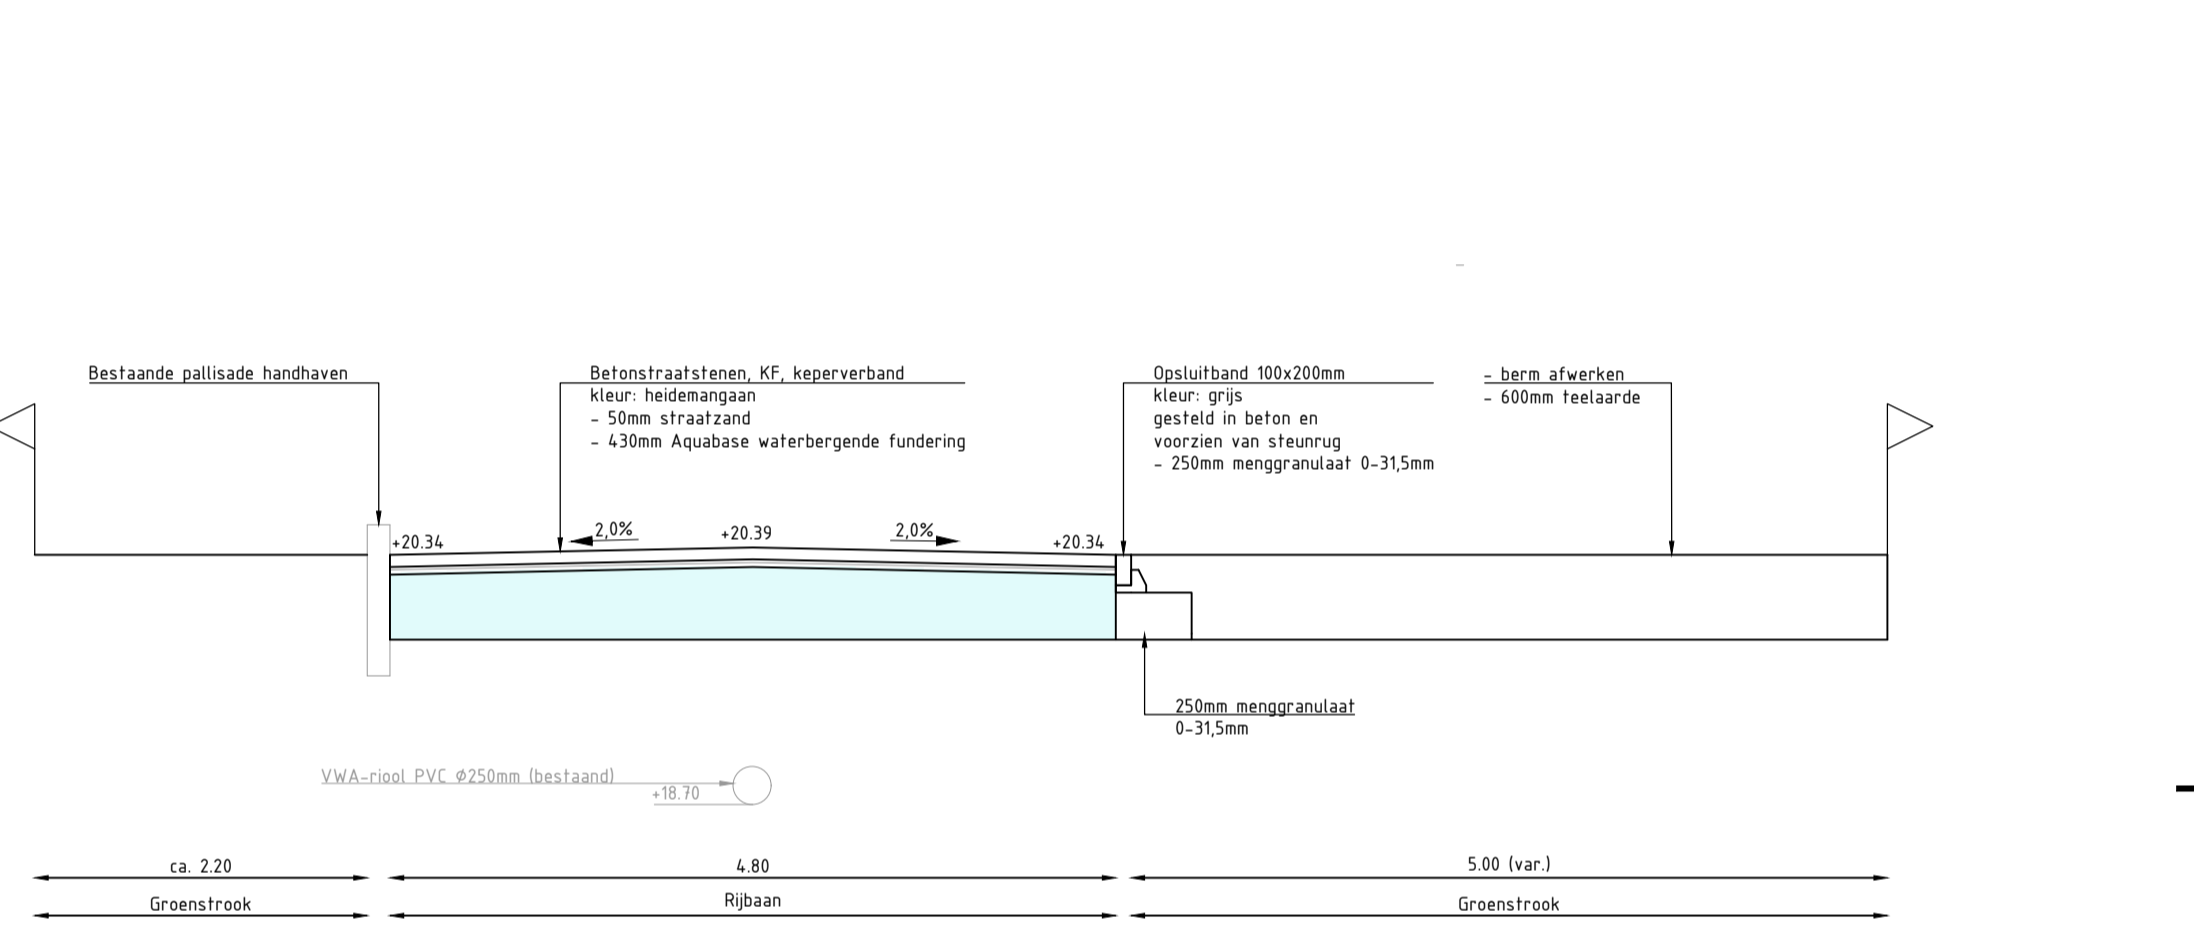


Dwarsprofiel F-F' Dreefpad
Schaal 1 : 50

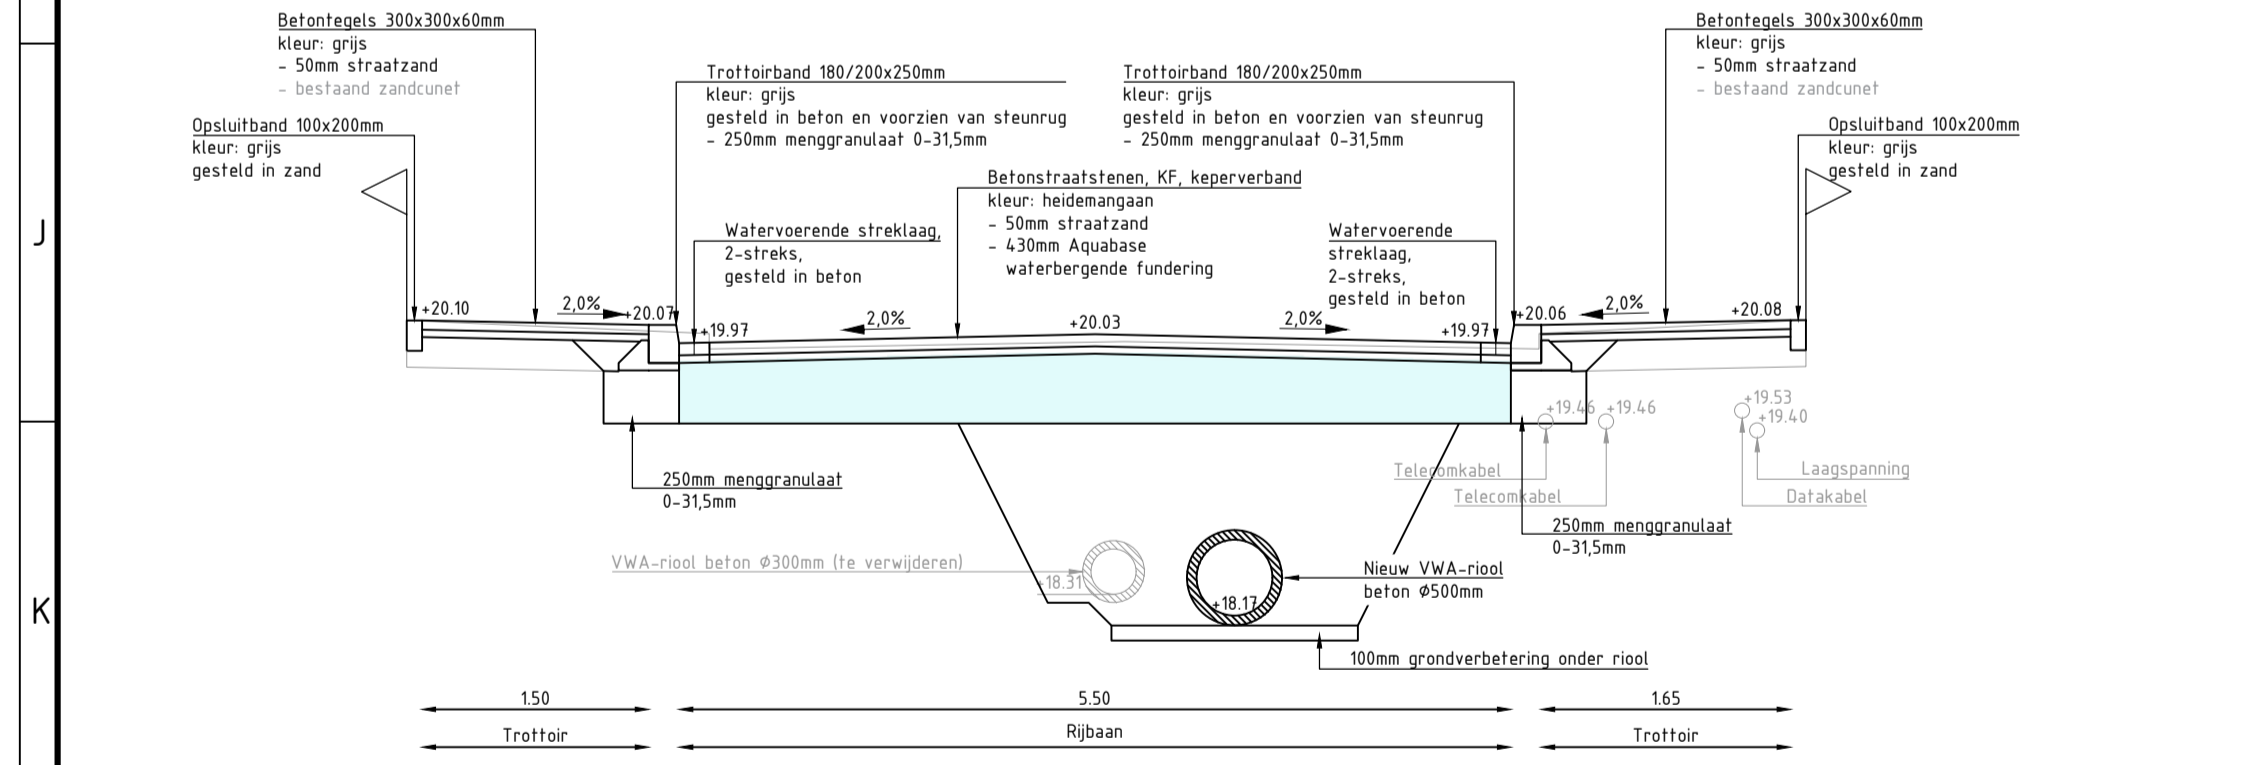


Dwarsprofiel C-C' Klokdijk
Schaal 1 : 50

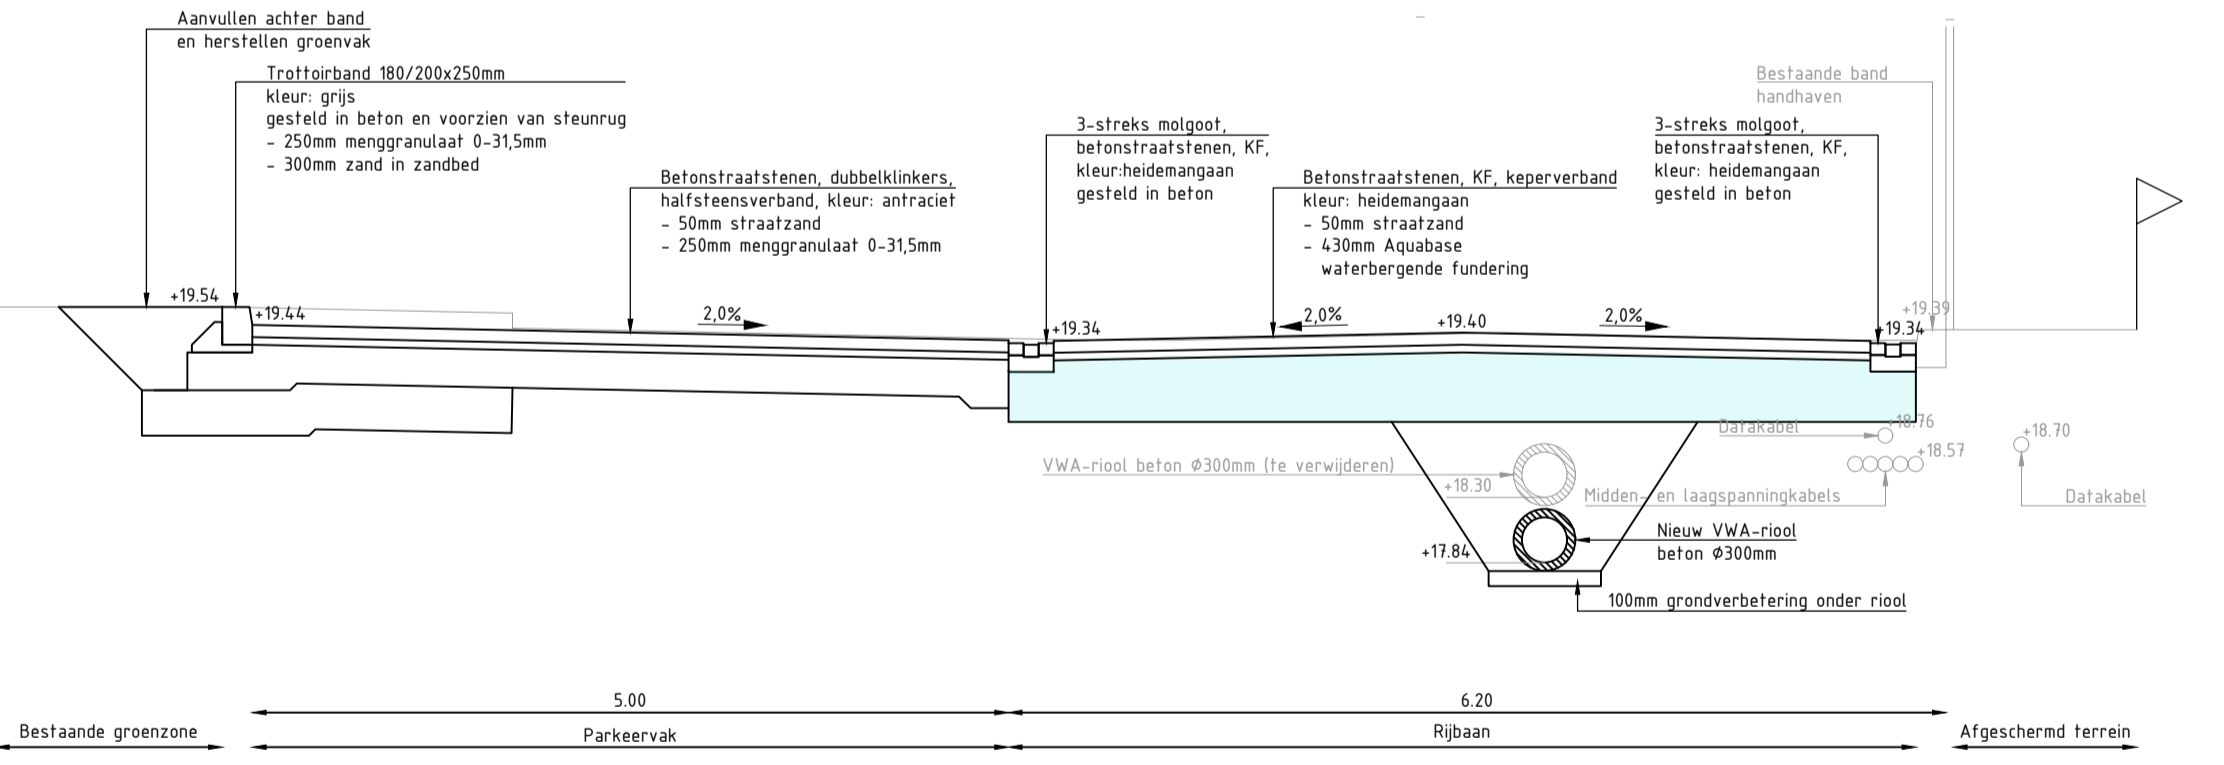

Principeprofiel E-E' Kleine Dreef haakse parkeervakken
Schaal 1 : 50

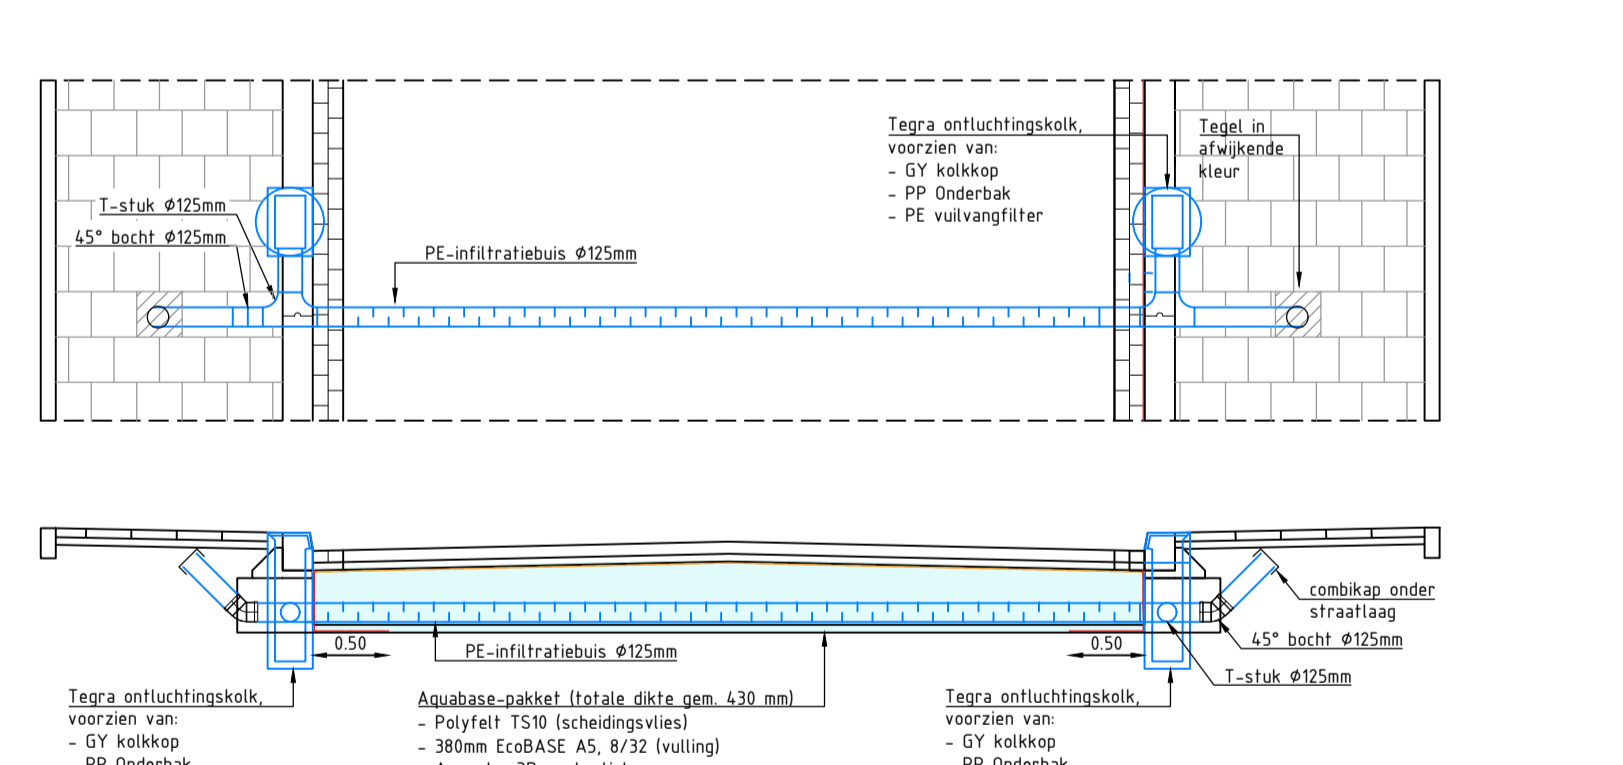

Principeprofiel kolkaansluiting - waterbergende fundering
Schaal 1 : 50

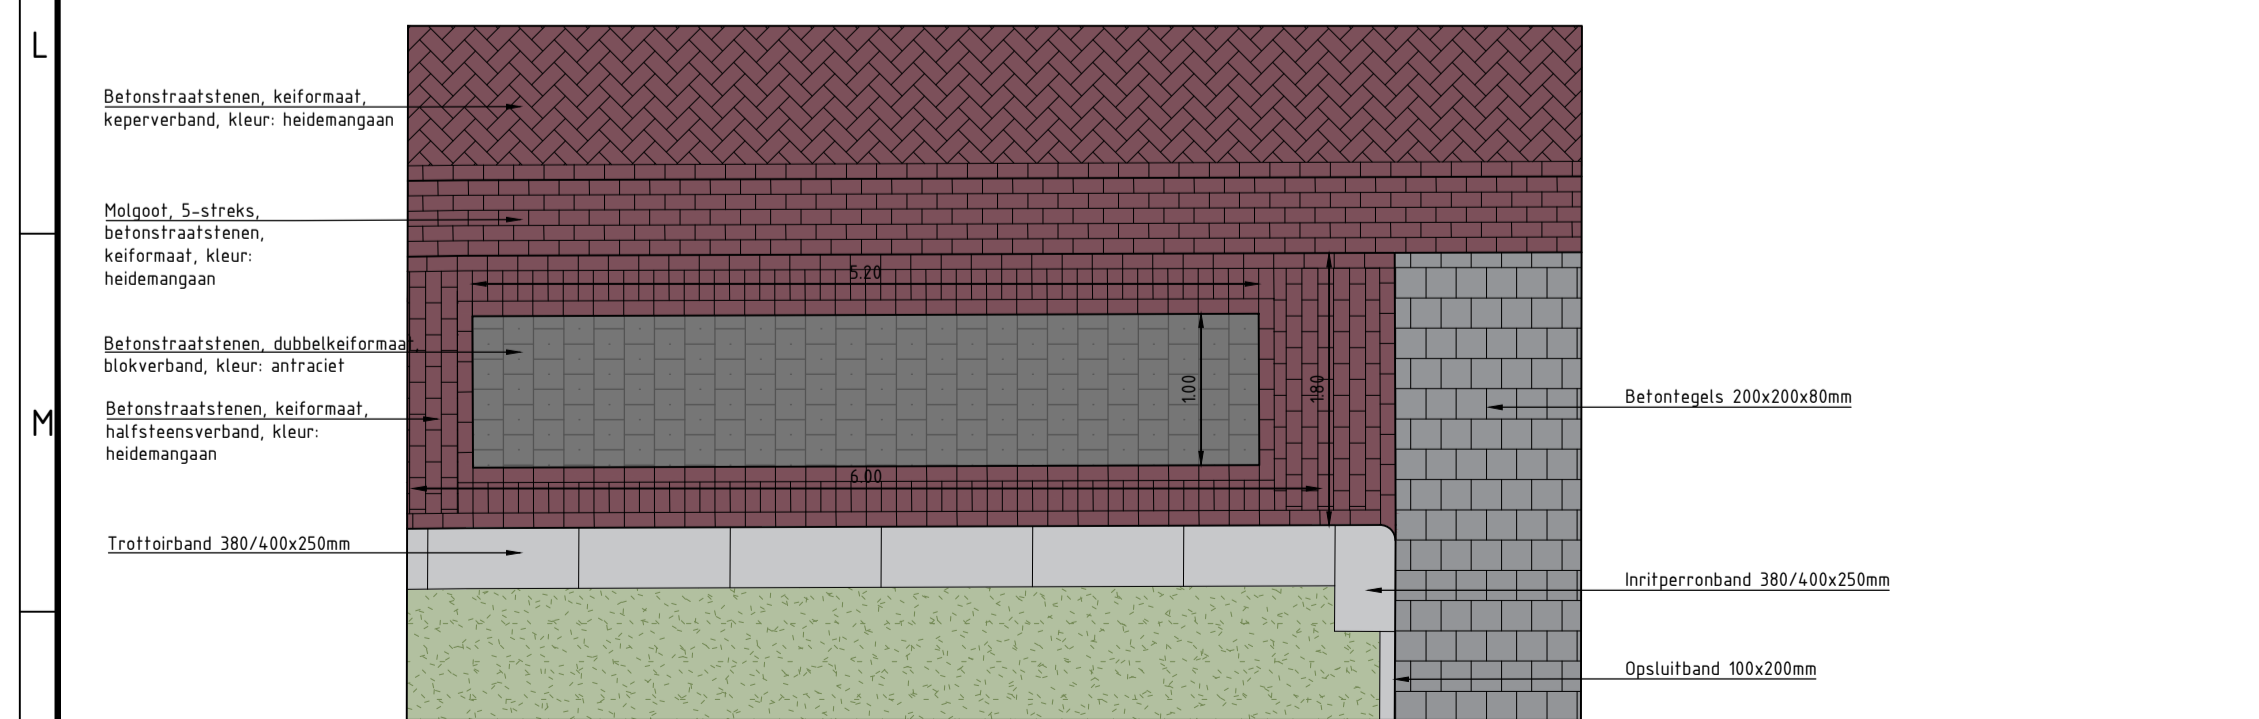

Principedetail 3 - Parkeervak
Schaal 1 : 50



Referentiebeeld; kolkaansluiting - waterbergende fundering

Maten in m, diameters en afm. bestratingmaterialen in mm, hoogtematen in m t.o.v. NAP, tenzij anders aangeven.		GETEKEND V. van Schijndel
Herinrichting Dreef e.o. Veldhoven		GECONTROLEERD G. Schel
OMSCHRIJVING Nieuwe situatie Profielen en details	FORMAAT A1 SCHAAL 1:200 STATUS Definitief	PROJECTNUMMER 220066
OPDRACHTGEVER Gemeente Veldhoven	RIJAD 3 van 3	DATEM 11-10-2024
	TEKENINGNUMMER 220066 TEK 002 v5	